


Bebauungsplan 06.01

Anlage zur
Vorlage Nr.:
281 / 2015

"Freizeitpark Phantasialand"

und

39. Flächennutzungsplanänderung

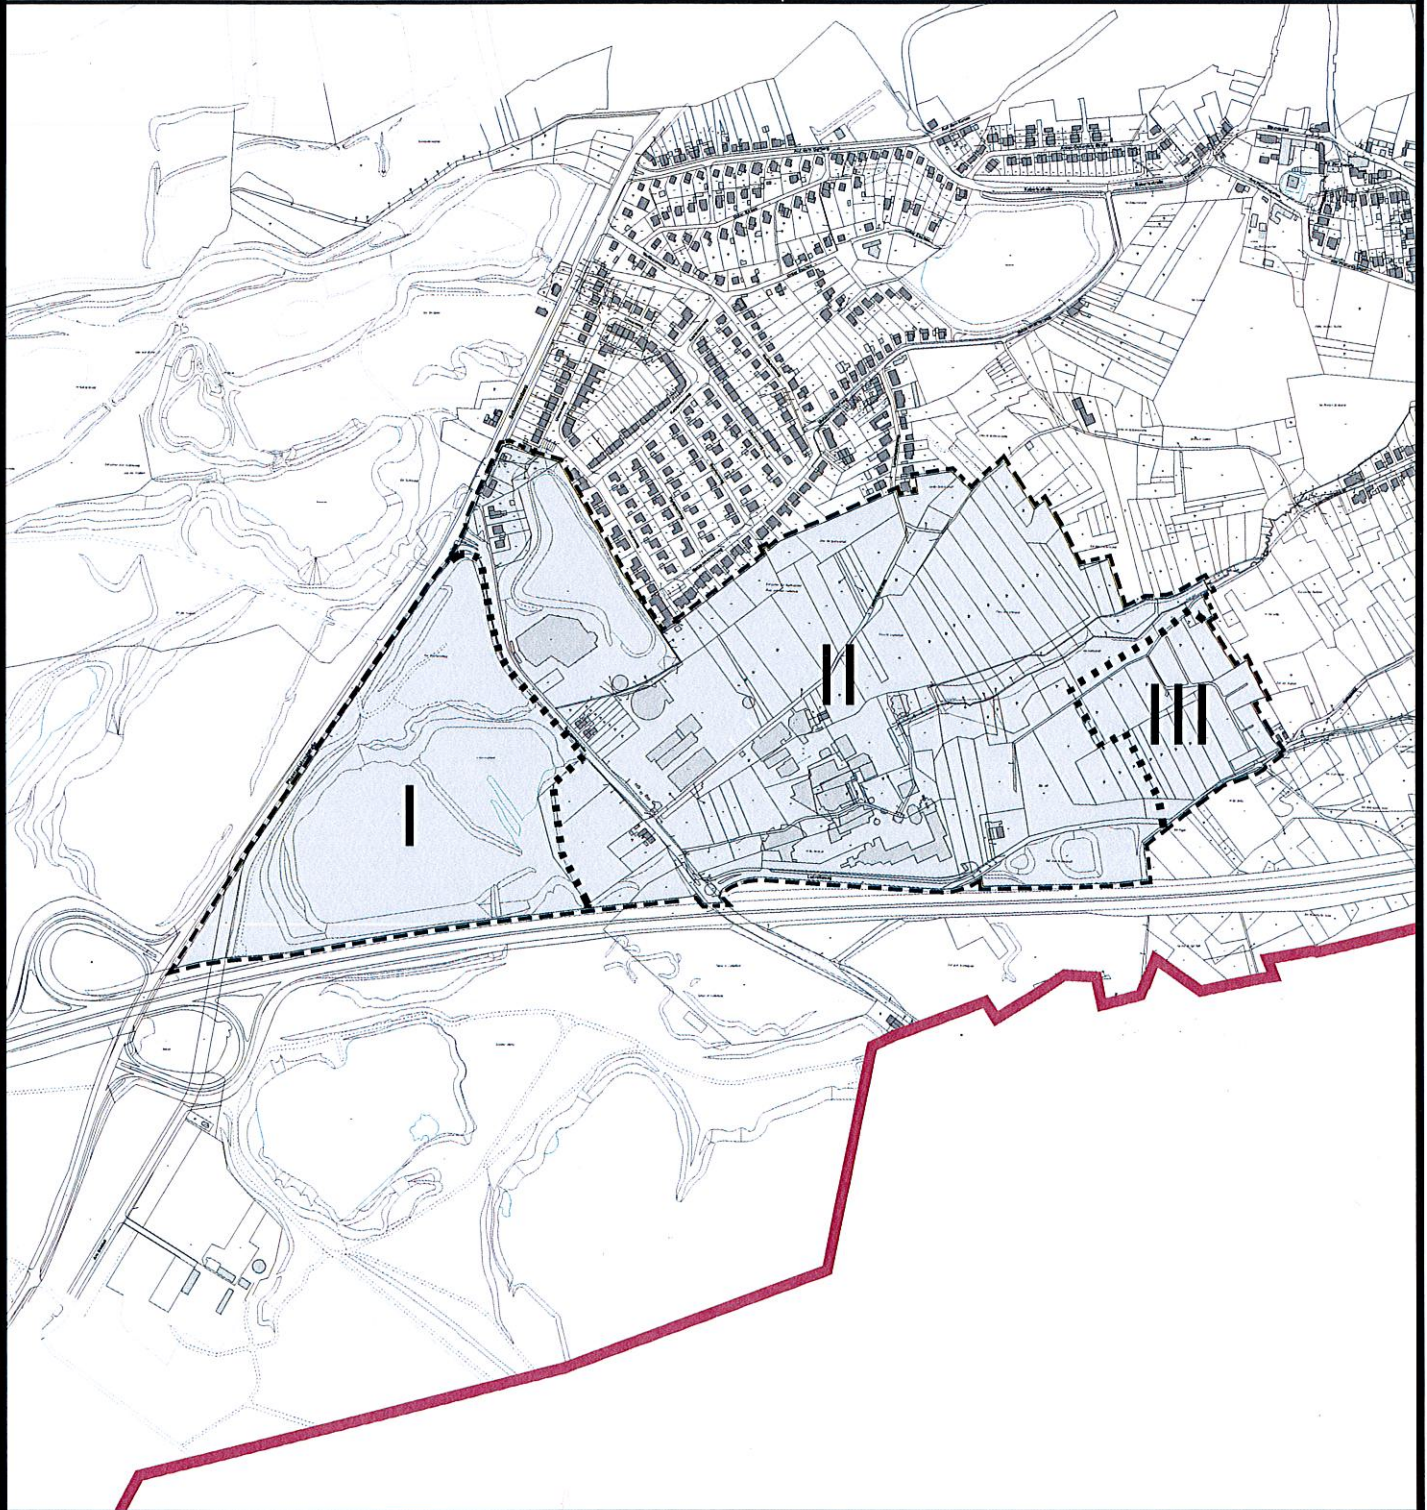

ÜBERSICHTSPLAN



M. 1 : 10.000



Grenze des
Geltungsbereiches

Ausschnitt aus
ALKIS 2014
UTM-Koordinatennetz